


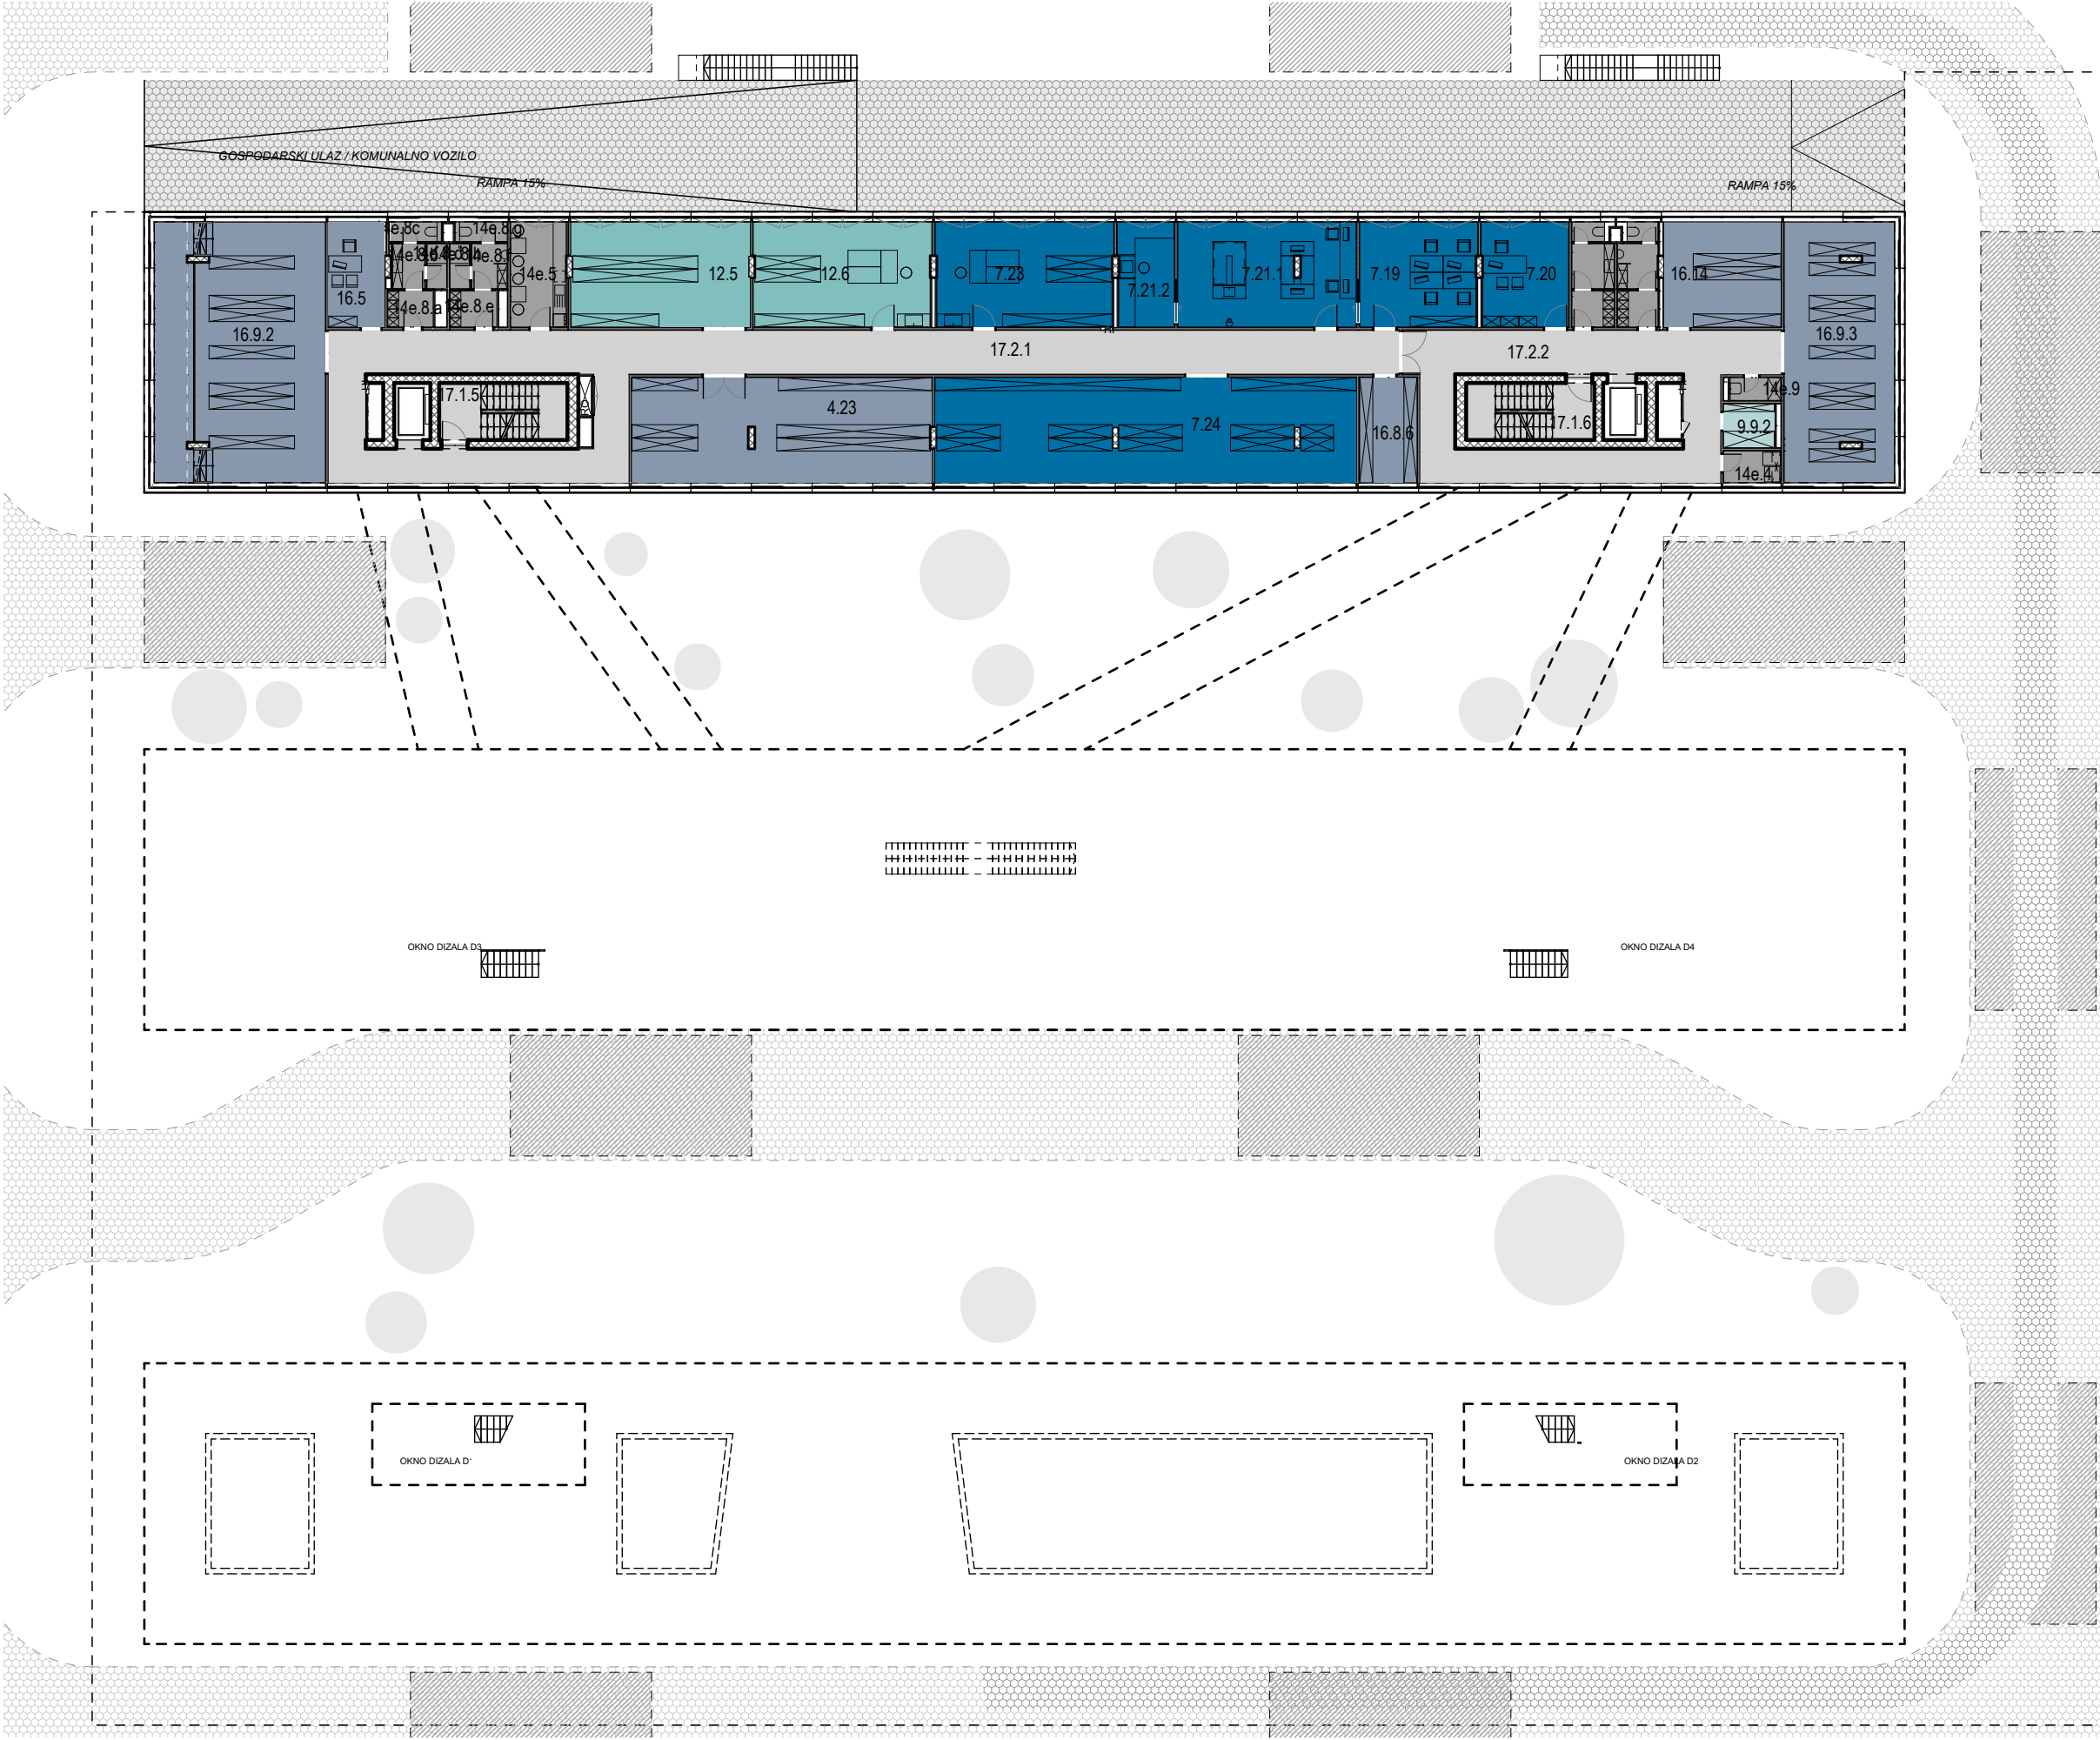

-1,55
LAMELA C

07. SEKTOR ZA HIDROLOGIJU		
7.19	Ured 4 osobe	25.61
7.20	Prijem i spr. uzoraka	18.94
7.21.1	Lab. sektora za hidrologiju	38.82
7.21.2	Lab. sektora za hidrologiju-vagaona	12.32
7.23	Sprem. i radionica hidr.instrumenti	38.80
7.24	Sprem. za hidrološke mj.instr. i opremu	91.57
09. SLUŽBA ZA INFORMATIKU		
9.9.2	Neprekidno nap.	4.63
12. SAMOSTALNA SLUŽBA ZA PRAĆENJE I UBLAŽAVANJE POSLJEDICA NEPOGODA		
12.5	Sprem. nepogode	38.97
12.6	Radionica nepogode	38.97
14e. ZAJEDNIČKI PROSTORI RASPOREDNI PO SLUŽBAMA		
14e.4	Print i kopiranje	3.79
14e.5	Č. kuhinja	12.49
14e.6.1a	Gard Ž	3.18
14e.6.1b	S. Ž-predpr.	3.95
14e.6.1c	S. Ž-wc	1.34
14e.6.1d	Gard M	3.05
14e.6.1e	S M-pp./pis.	3.79
14e.6.1f	S. M-wc	1.27
14e.8.a	Čist. Ž-gard.	3.41
14e.8.b	Č. Ž-pp.	3.01
14e.8.d	Č. Ž-tuš	1.85
14e.8.e	Čist. M-gard.	3.52
14e.8.f	Č M-pp./pis.	3.31
14e.8.g	Č M-WC	2.14
14e.8.h	Č M-tuš	1.84
14e.8c	Č Ž-WC	2.07
14e.9	Spr. čist.	2.43
16. TEHNIKA		
4.23	Sprem. ostale opreme SAVPMM	65.31
16.5	Voditelj voznog parka	12.20
16.8.6	Elektrop.-vatrod.	12.56
16.9.2	Sprem. - teh. centralno	92.32
16.9.3	Sprem. - teh. centralno	59.40
16.14	Sprem. - teh.polipora	25.48
17. KOMUNIKACIJE		
17.1.5	Stubište 5	15.21
17.1.6	Stubište 6	15.21
17.2.1	Hodnik	130.82
17.2.2	Hodnik	68.03

radionica arhitekture d.o.o.

IZDANJE: 01/2020

PROJEKTOVALAC: 01

DIREKTOR: GORAN RAKO d.i.a.

1.31.37.1887

INVESTITOR:

DRŽAVNI HIDROMETEOROLOŠKI ZAVOD

Grič 3, 10000 Zagreb

GRADJEVINA:

ZGRADA DRŽAVNOG HIDROMETEOROLOŠKOG ZAVODA U ZAGREBU U KAMPUSU BORONGAJ

k.č. 1322/48, k.o. Peščenica

VRSTA PROJEKTA:

ARHITEKTONSKI PROJEKT

POSREDOVANJE:

DISPOZICIJA PROSTORA

GLAVNI PROJEKTANT:

GORAN RAKO d.i.a.

POSREDOVANJE:

DISPOZICIJA PROSTORA

DATE:

TRAVANJ 2020.

T.D.:

04/18

Z.O.P.:

004/018

MAPA:

MAPA 1/2

LIST:


5.3


radionica arhitekture

1:1.25, 1:300

TLOCRT

SUTERENA

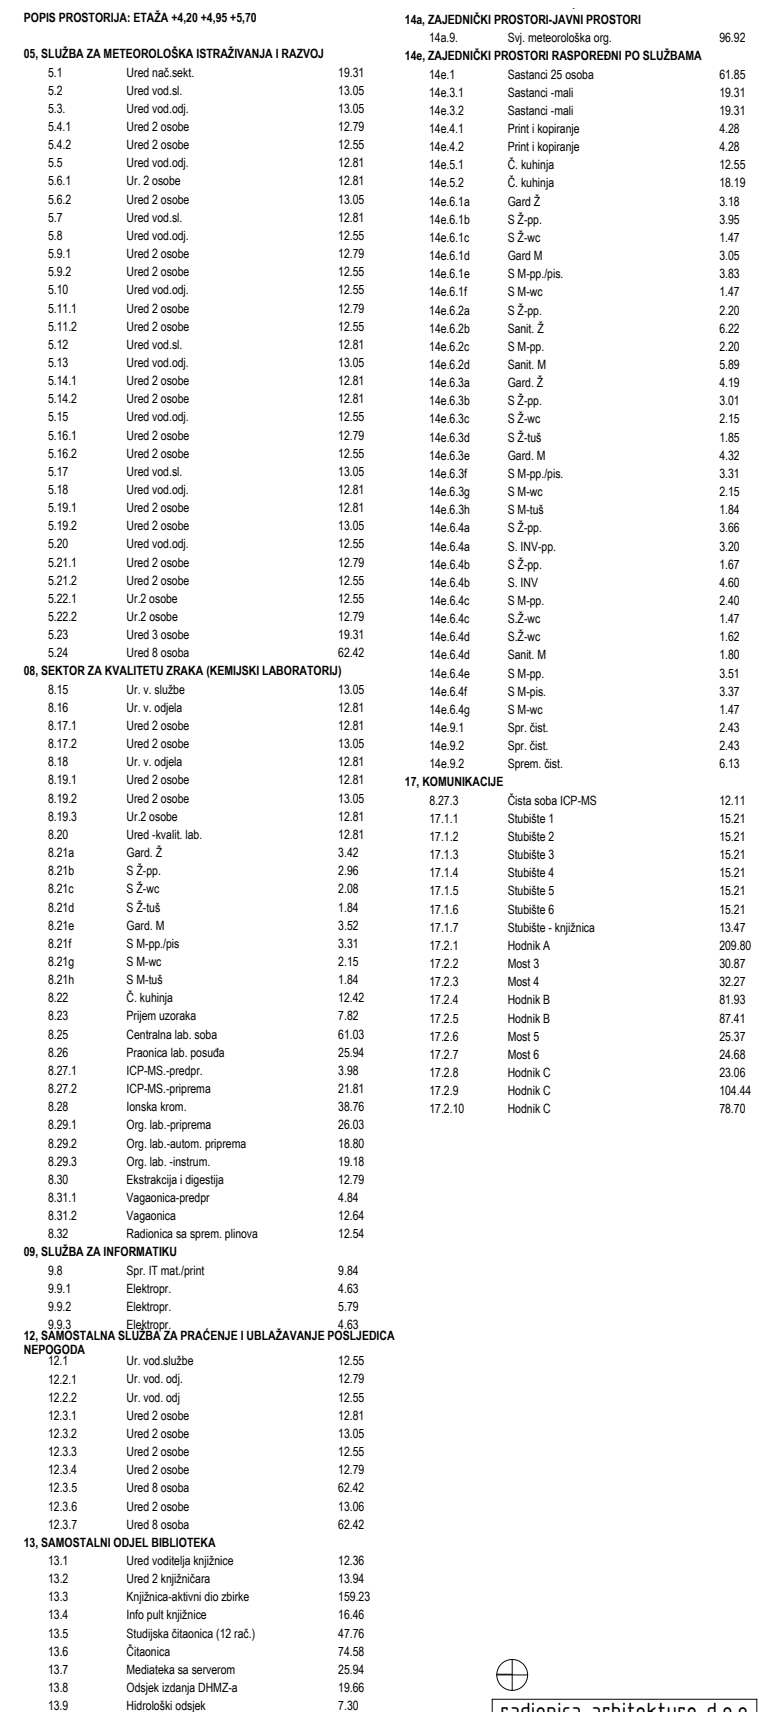

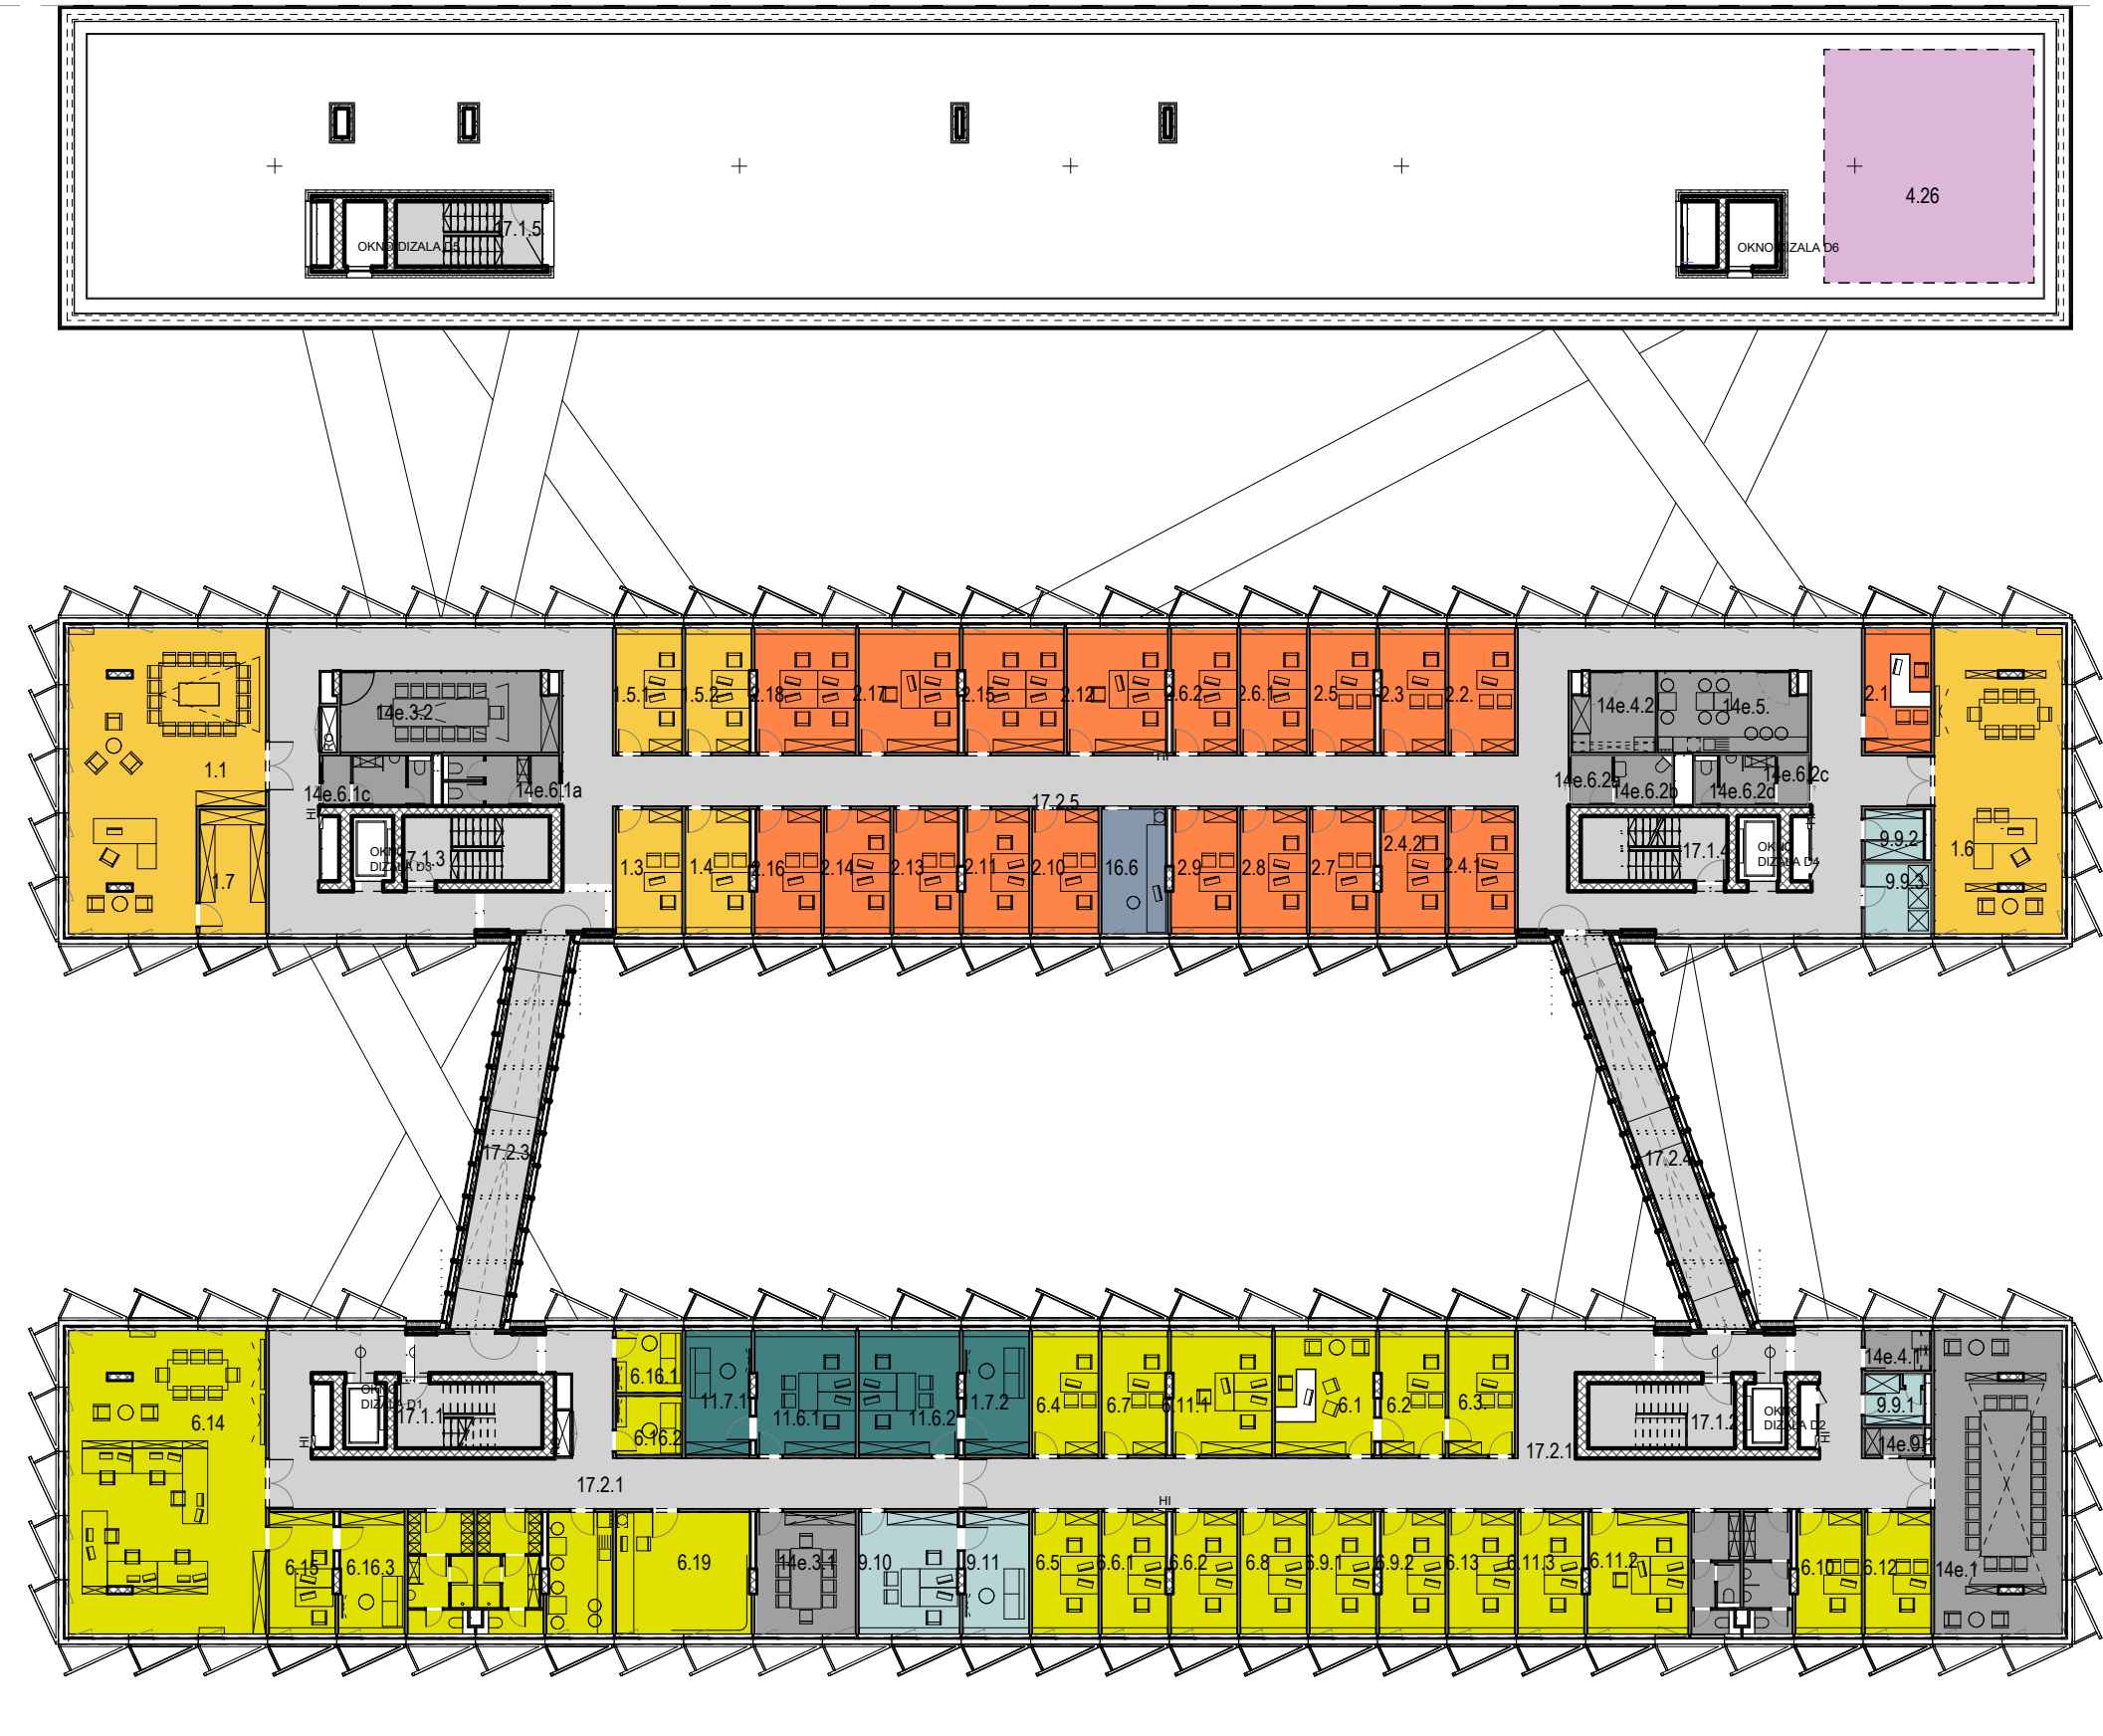

POPIS PROSTORIJA: ETAŽA +12,20 +12,95 +14,00

01, KABINET RAVNATELJA		
1.1	Ured ravnatelja	81.32
1.3	Ured zamj. ravnatelja	12.79
1.4	Ured v. savj.-spec.	12.81
1.5.1	Ured 2 osobe	12.79
1.5.2	Ured 2 osobe	12.55
1.6	Konferencije za tisak	61.85
1.7	Arhiva	13.05
02, SEKTOR ZA FINACIJE, PRAVNE I OPĆE POSLOVE		
2.1	Ur.nač. sektora	12.79
2.2	Ured nač.sl.	12.79
2.3	Ured vod.odj.	12.55
2.4.1	Ured 2 osobe	13.05
2.4.2	Ured 2 osobe	12.81
2.5	Ured vod.odj.	12.55
2.6.1	Ured 2 osobe	12.79
2.6.2	Ured 2 osobe	12.55
2.7	Ured vod.odj.	12.81
2.8	Ured 2 osobe	13.05
2.9	Ured vod.sl.	12.81
2.10	Ured vod.odj.	13.05
2.11	Ured 2 osobe	12.81
2.12	Ured 3 osobe	19.31
2.13	Ured vod. odj.	12.81
2.14	Ured 2 osobe	13.05
2.15	Ured 4 osobe	19.31
2.16	Ured vod.sl.	12.81
2.17	Ured 3 osobe	19.31
2.18	Ured 4 osobe	19.31
04, SEKTOR ZA MOTRENJE VREMENA I KLIME		
4.26	Ispitni prostor na krovu	77.82
06, SEKTOR ZA VREMENSKE I POMORSKE ANALIZE I PROGNOZE		
6.1	Ur.nač.sekt.	19.71
6.2	Ur.str.ref.	12.81
6.3	Ur.vod.službe	13.05
6.4	Ured vod.odj.	13.05
6.5	Ured 2 osobe	12.79
6.6.1	Ured 2 osobe	12.55
6.6.2	Ured 2 osobe	12.55
6.7	Ured vod.odj.	12.81
6.8	Ured 2 osobe	12.79
6.9.1	Ured 2 osobe	12.55
6.9.2	Ured 2 osobe	12.55
6.10	Ured vod.odj.	12.55
6.11.1	Ured 3 osobe	19.71
6.11.2	Ured 3 osobe	19.60
6.11.3	Ured 2 osobe	12.84
6.12	Ured vod.odj.	12.79
6.13	Ured 2 osobe	12.79
6.14	Operativna sala 24h, 8 sinopt.	95.52
6.15	Operativni ured 2 osobe	12.55
6.16.1	Odmor sinoptičara	6.57
6.16.2	Odmor sinoptičara	6.08
6.16.3	Odmor tehničara	12.55
6.17	Č. kuhinja	12.55
6.19	RTV studio	26.07
6.20a	Gard. M	4.32
6.20b	S M-pp./pis.	3.31
6.20c	S M-wc	2.15
6.20d	S M-tuš	1.85
6.20e	Gard. Ž	4.19
6.20f	S Ž-pp.	3.01
6.20g	S Ž-wc	2.15
6.20h	S Ž-tuš	1.84
09, SLUŽBA ZA INFORMATIKU		
9.9.1	Elektropr.	4.63
9.9.2	Elektropr.	4.63
9.9.3	El.p.-panik rasvjeta	7.42
9.10	Operativni ured	19.31
9.11	Odmor	12.55
11, SAMOSTALNA SLUŽBA ZA DALJINSKA MJERENJA		
11.6.1	Operativni ured	19.71
11.6.2	Operativni ured	19.71
11.7.1	Odmor	12.81
11.7.2	Odmor	12.81
14e, ZAJEDNIČKI PROSTORI RASPOREDNI PO SLUŽBAMA		
14e.1	Sastanci 25 osoba	62.07
14e.3.1	Sastanci -mali	19.18
14e.3.2	Sastanci -mali	26.77
14e.4.1	Print i kopiranje	4.28
14e.4.2	Print i kopiranje	9.84
14e.5	Č. kuhinja	18.19
14e.6.1a	S Ž-pp.	2.20
14e.6.1b	Sanit. Ž	6.21
14e.6.1c	S M-pp.	2.20
14e.6.1d	Sanit. M	5.90
14e.6.2a	S INV-pp.	3.20
14e.6.2b	S INV	4.51
14e.6.2c	S M-pp.	2.40
14e.6.2d	Sanit. M	6.10
14e.6.3a	S Ž-pp.	3.66
14e.6.3b	S Ž-pp.	1.67
14e.6.3c	S Ž-wc	1.47
14e.6.3d	S Ž-wc	1.44
14e.6.3e	S M-pp.	3.51
14e.6.3f	S M-pis.	3.33
14e.6.3g	S M-wc	1.47
14e.9.1	Spr. čist.	2.43
16, TEHNIKA		
16.6	Kom. soba	12.81
17, KOMUNIKACIJE		
17.1.1	Stubište 1	15.21
17.1.2	Stubište 2	15.21
17.1.3	Stubište 3	15.21
17.1.4	Stubište 4	15.21
17.1.5	Stubište 5	15.21
17.2.1	Hodnik A-operativa	89.73
17.2.1	Hodnik A-ostali	114.25
17.2.3	Most 11	32.59
17.2.4	Most 12	31.73
17.2.5	Hodnik B	238.94

radionica arhitekture d.o.o.

POSREDOVANJE U PROMETU NEPOKRETNOSTI

DIREKTOR GORAN RAKO d.i.a. +386 97 371 8897

INVESTITOR

DRŽAVNI HIDROMETEOROLOŠKI ZAVOD

Grč 3, 10000 Zagreb

GRADJEVINA

ZGRADA DRŽAVNOG HIDROMETEOROLOŠKOG ZAVODA U ZAGREBU U KAMPUSU BORONGAJ

k.č. 1322/48, k.o. Peščenica

VRSTA PROJEKTA: ARHITEKTONSKI PROJEKT

POSREDOVANJE U PROMETU NEPOKRETNOSTI

GLAVNI PROJEKTOVAO: GORAN RAKO d.i.a.

POSREDOVANJE U PROMETU NEPOKRETNOSTI

DATA: TRAVANJ 2020.

T.D.: 04/18

Z.G.P.: 004/018


MAPA: MAPA 1/2

LIST: 5.7


radionica arhitekture d.o.o.

TLOCRT 3. KATA


1:125, 1:300

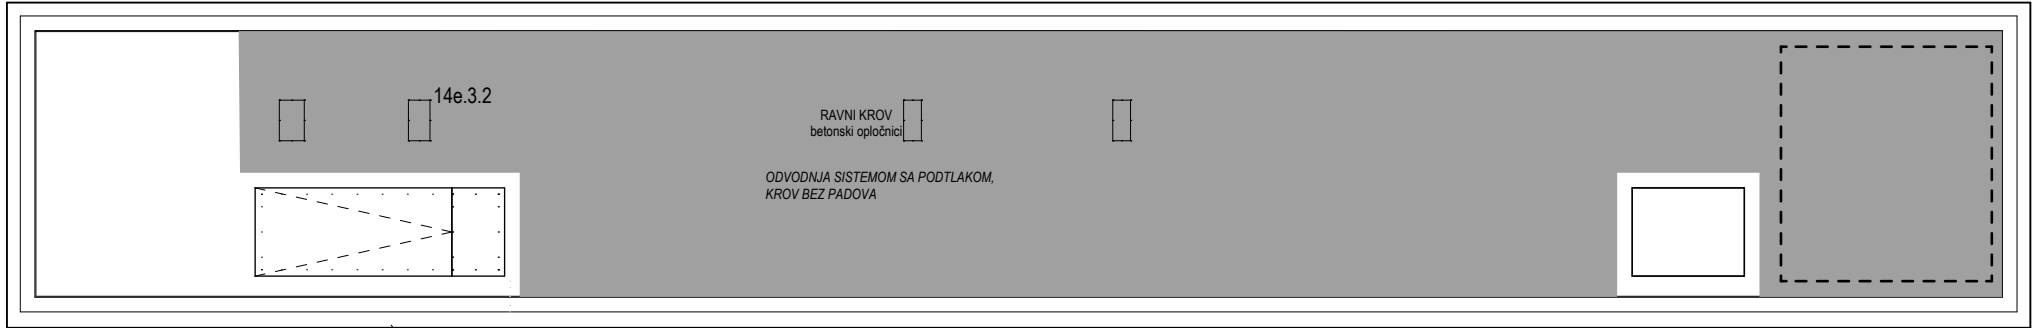

+13,86
LAMELA C

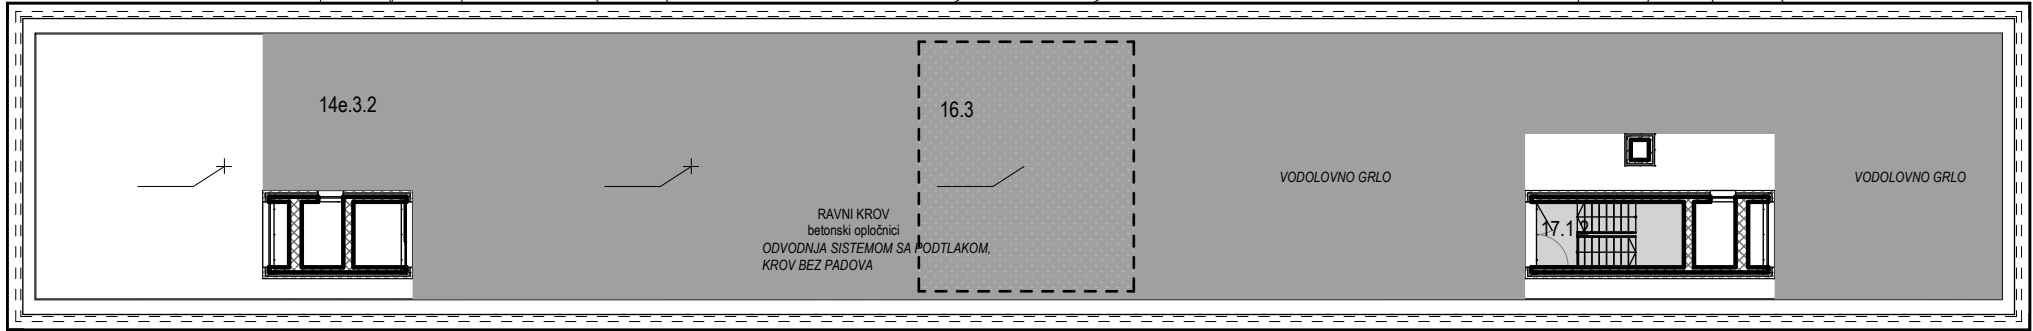


+17,11
LAMELA B

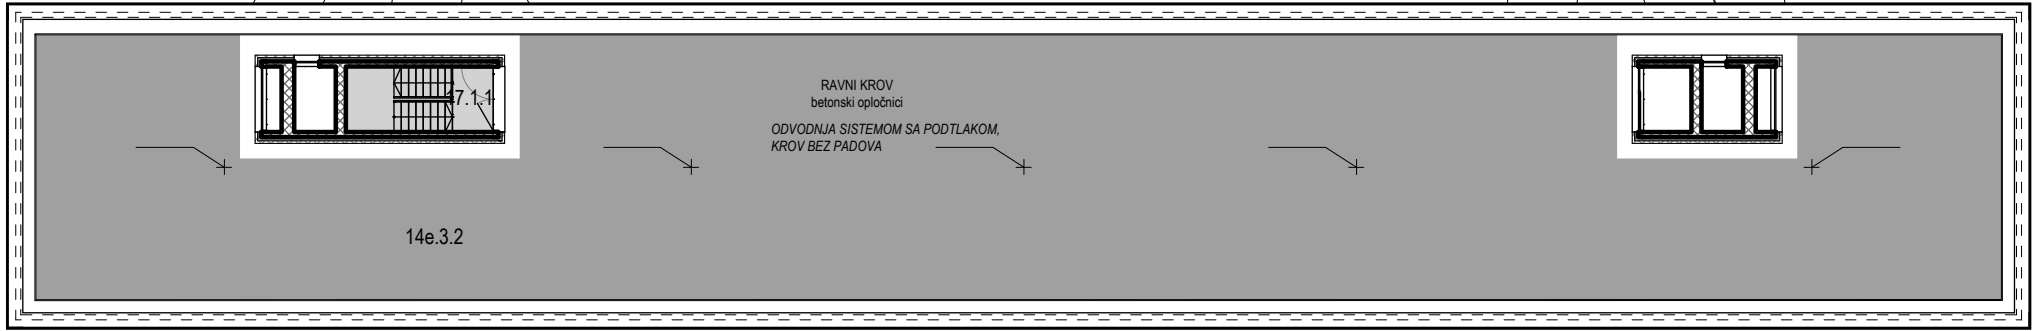


+16,36
LAMELA A



radionica arhitekture d.o.o.			
ZAGREB - ORIONOVOG 10		1.01.01.001	1.01.01.001
DIREKTOR: GORAN RAKO d.i.a.		e. r@radionica-arhitekture.hr	
INVESTITOR:			
DRŽAVNI HIDROMETEOROLOŠKI ZAVOD			
Grč 3, 10000 Zagreb			
GRADJEVINA:			
ZGRADA DRŽAVNOG HIDROMETEOROLOŠKOG ZAVODA U ZAGREBU U KAMPUSU BORONGAJ			
k.č. 1322/48, k.o. Peščenica			
VRSTA PROJEKTA:		VRSTA PROJEKTA:	
ARHITEKTONSKI PROJEKT		DISPOZICIJA PROSTORA	
GLAVNI PROJEKTANT:			
GORAN RAKO d.i.a.			
DATE:		DATE:	
TRAVANJ 2020.	04/18	004/018	MAPA 1/2
radionica arhitekture		TLOCRT KROVA 1:300	

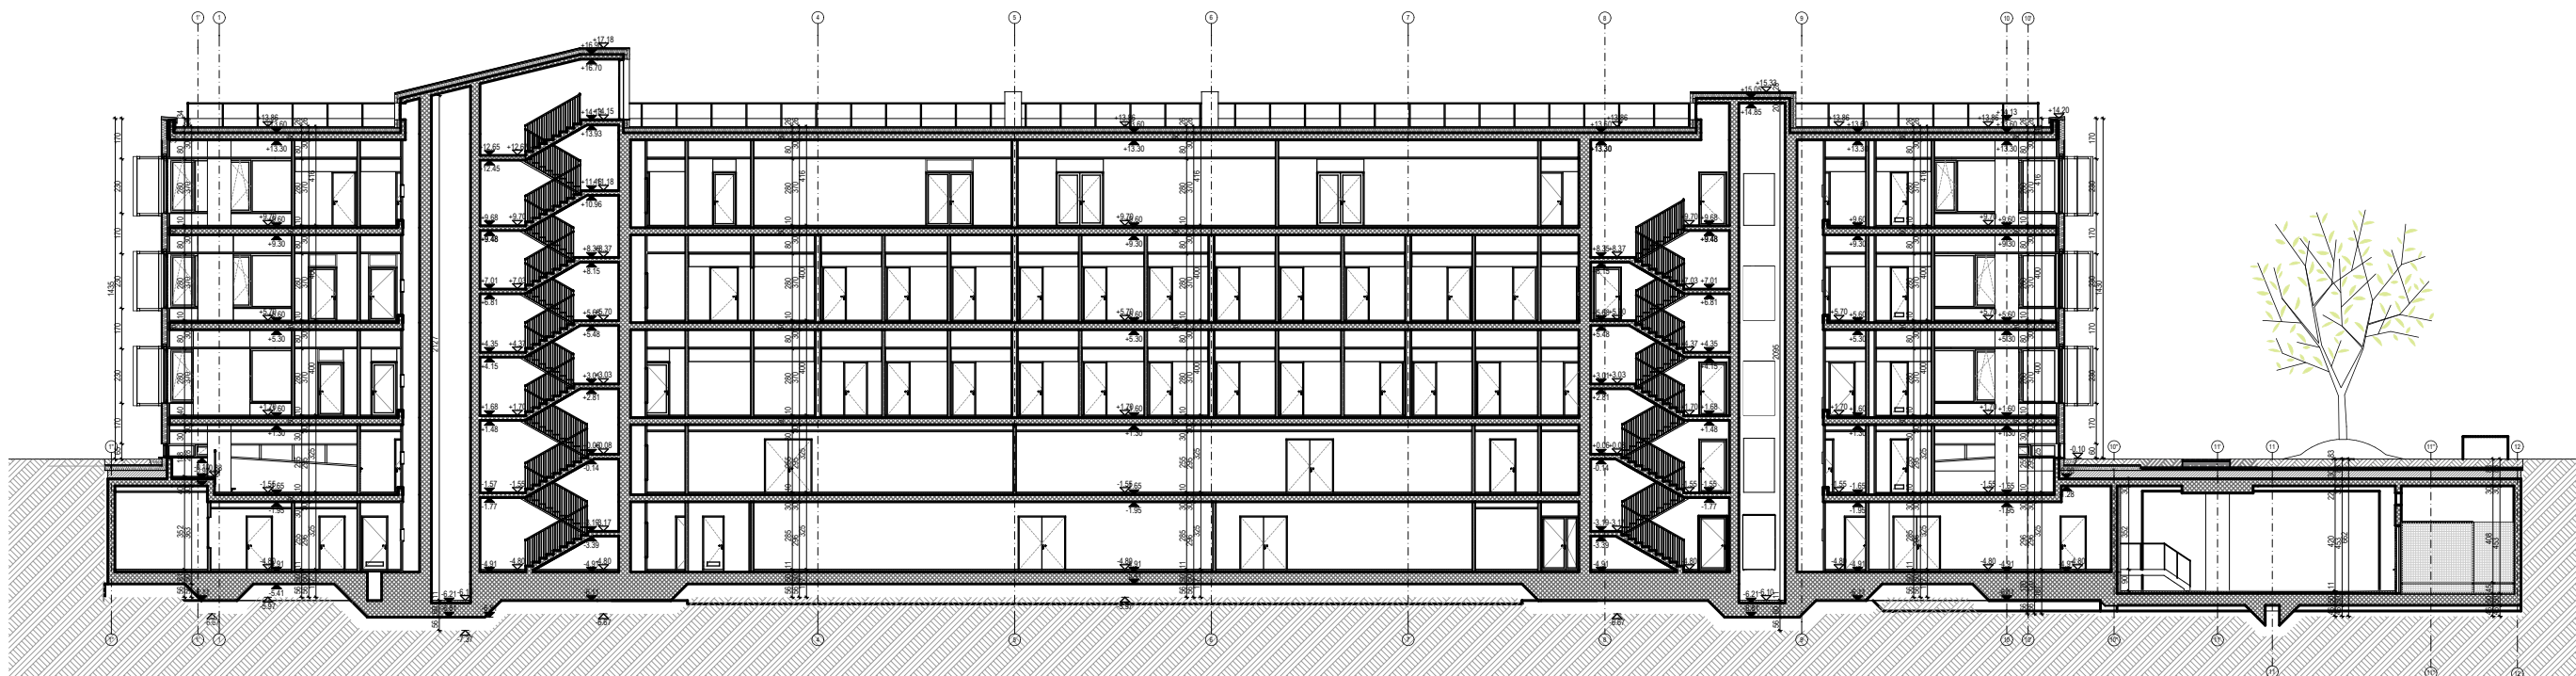

PRESJEK C1 - UZDUŽNI KROZ LAMELU C

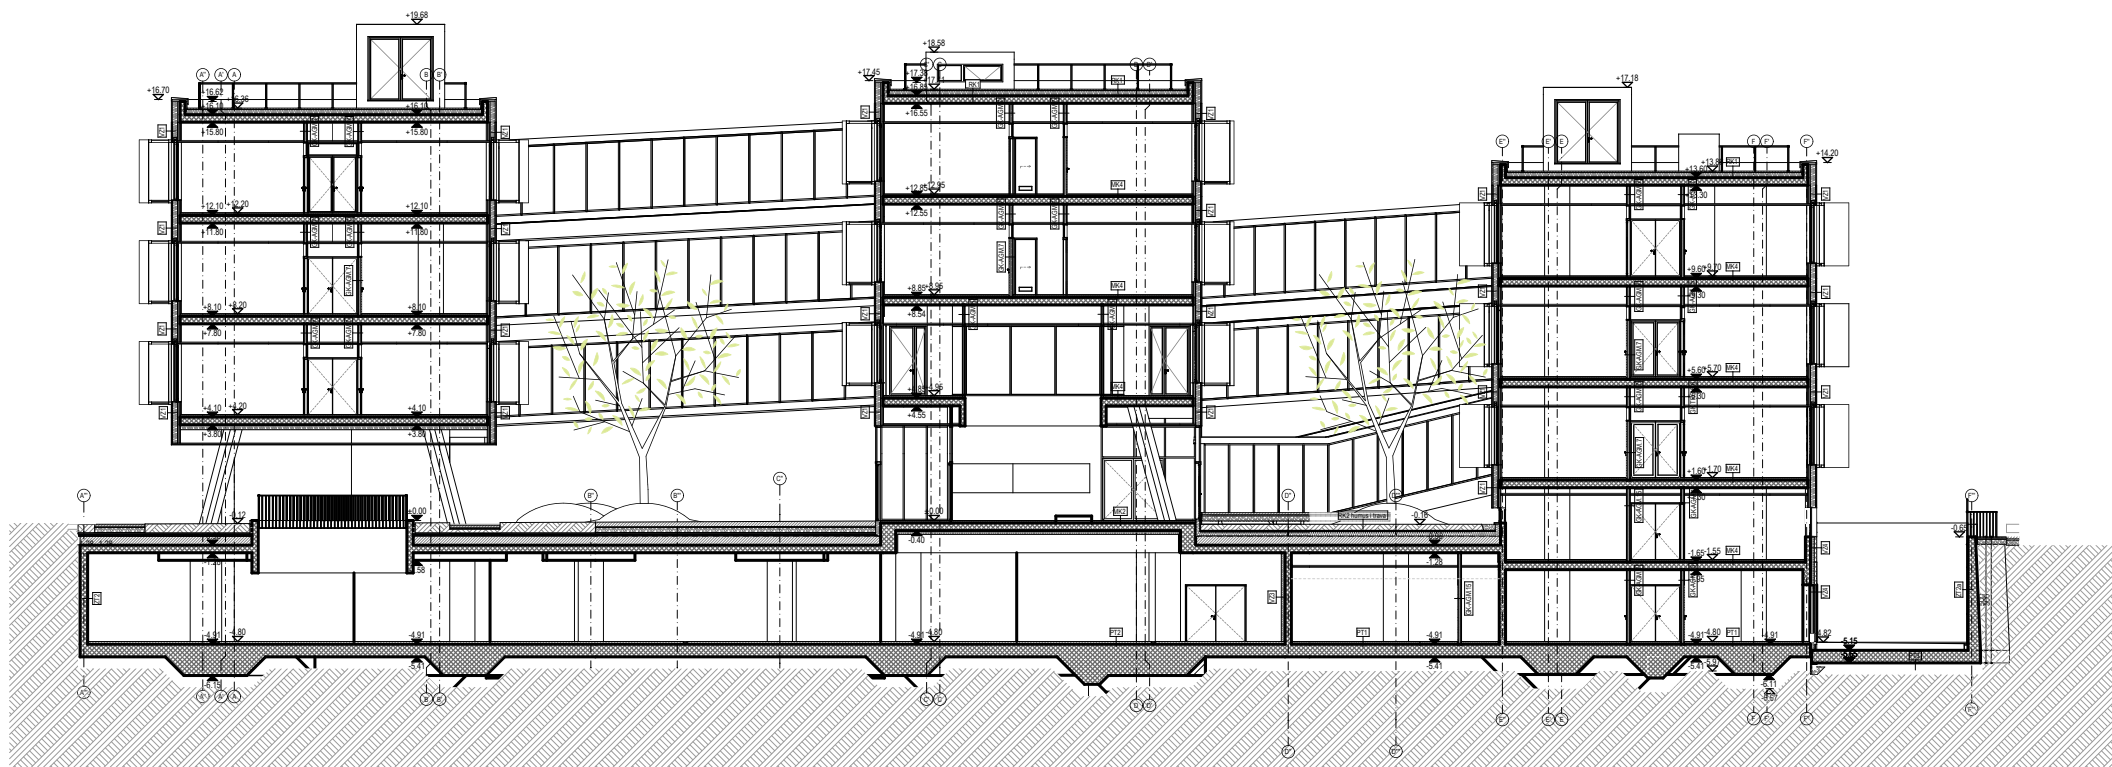

PRESJEK D1 - POPREČNI